



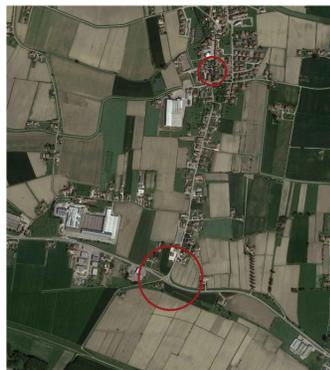

Regione Veneto
 Provincia di Rovigo
COMUNE DI SALARA

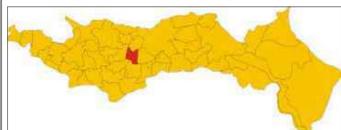

REALIZZAZIONE DI UNA ROTATORIA TRA LA
 S.R. 6 - S.P. 1 E LA STRADA COMUNALE VIA BOSCO PAPINO
 CON MESSA IN SICUREZZA - VIABILITA' INTERNA, TRATTO
 DI VIA ROMA

PROGETTO ESECUTIVO

ELABORATO **5.3** **PLANIMETRIA DI PROGETTO - INSERIM.
 CTR E PARTICOLARI COSTRUTTIVI**

IL SINDACO


IL TECNICO INCARICATO
 ARCH. SILVIA LEZZIERO

COLLABORAZIONE:
 STUDIO DI INGEGNERIA
 PATS S.R.L.



IL RESPONSABILE
 DEL PROCEDIMENTO

SEZIONI TIPO CON PENDENZE DI PROGETTO

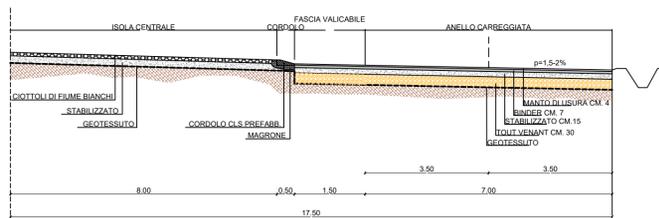

PLANIMETRIA DI PROGETTO SU BASE CTR
 Scala 1:500

**INSERIMENTO ROTATORIA TRA S.R.6 - S.P. 1 E LA STRADA
 COMUNALE VIA B. PAPINO**

