


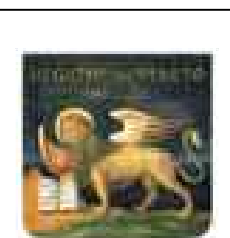


Regione Veneto

Provincia di Rovigo

COMUNE DI SALARA



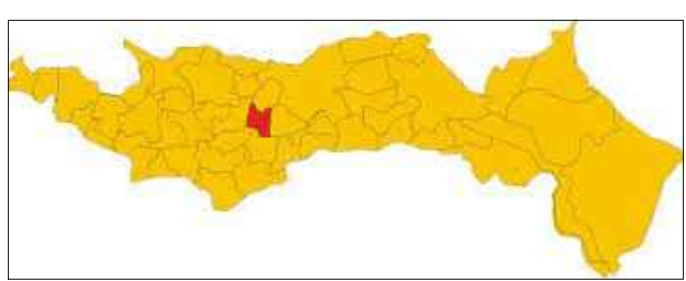

REALIZZAZIONE DI UNA ROTATORIA TRA LA
S.R. 6 - S.P. 1 E LA STRADA COMUNALE VIA BOSCO PAPINO
CON MESSA IN SICUREZZA - VIABILITA' INTERNA, TRATTO
DI VIA ROMA

PROGETTO ESECUTIVO


ELABORATO	COROGRAFIA	
3		
IL SINDACO	IL TECNICO INCARICATO ARCH. SILVIA LEZZIERO DIESEPADU Società tra professionisti PEC: diesepadu@legoimail.it C.F. 01987602709 SALA 02-457098	STUDIO DI INGEGNERIA PATS S.R.L. PATS s.r.l. Engineering Società di ingegneria
IL RESPONSABILE DEL PROCEDIMENTO	Arch. Silvia Lezziero LEZZIERO SILVIA N° 3551	PATS s.r.l. Engineering Società di ingegneria




ESTRATTO CTR - SCALA 1:10.000




ORTOFOTO

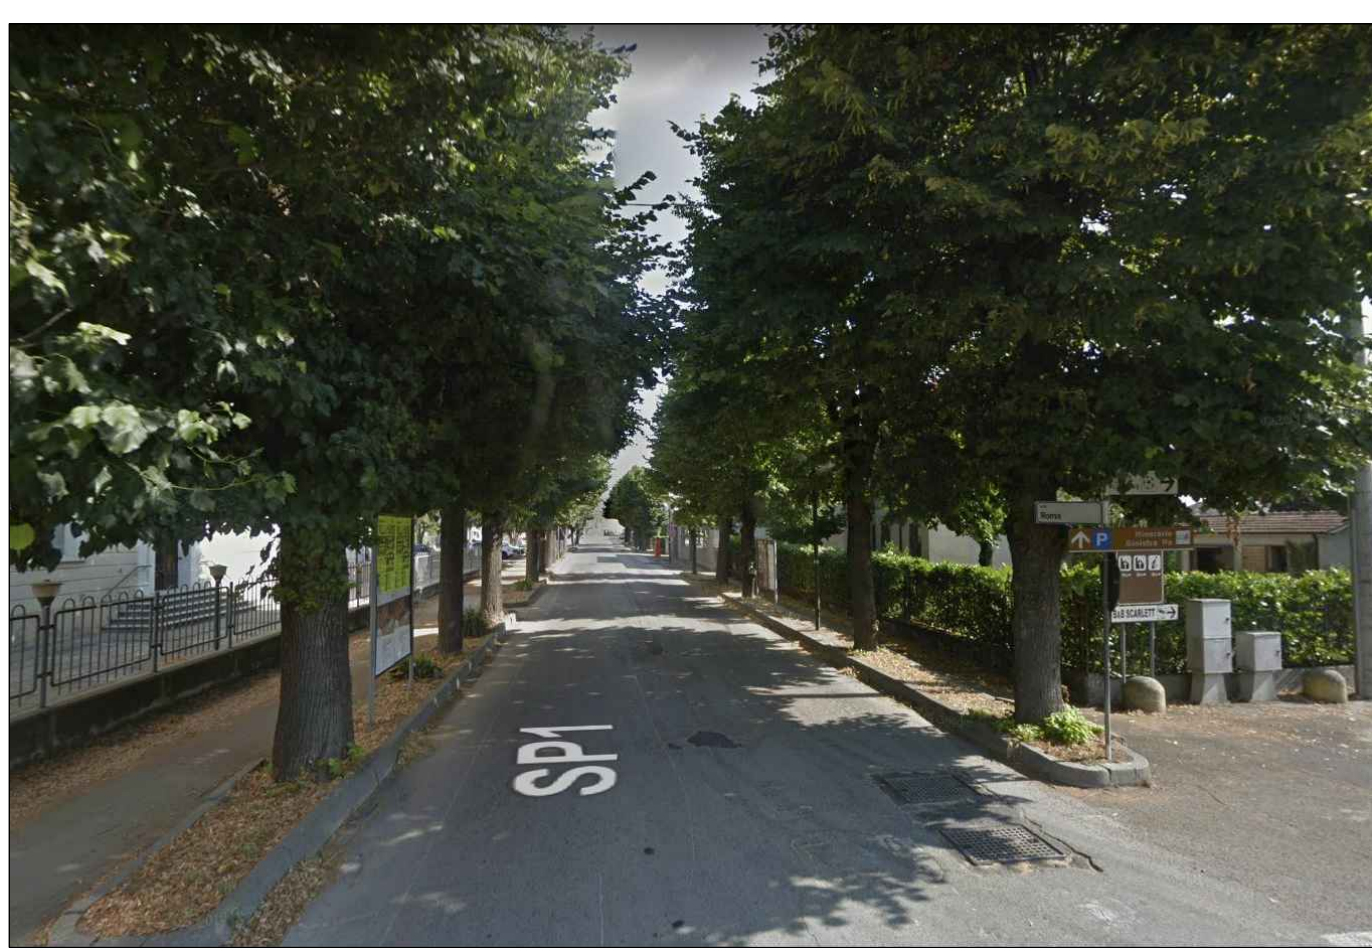

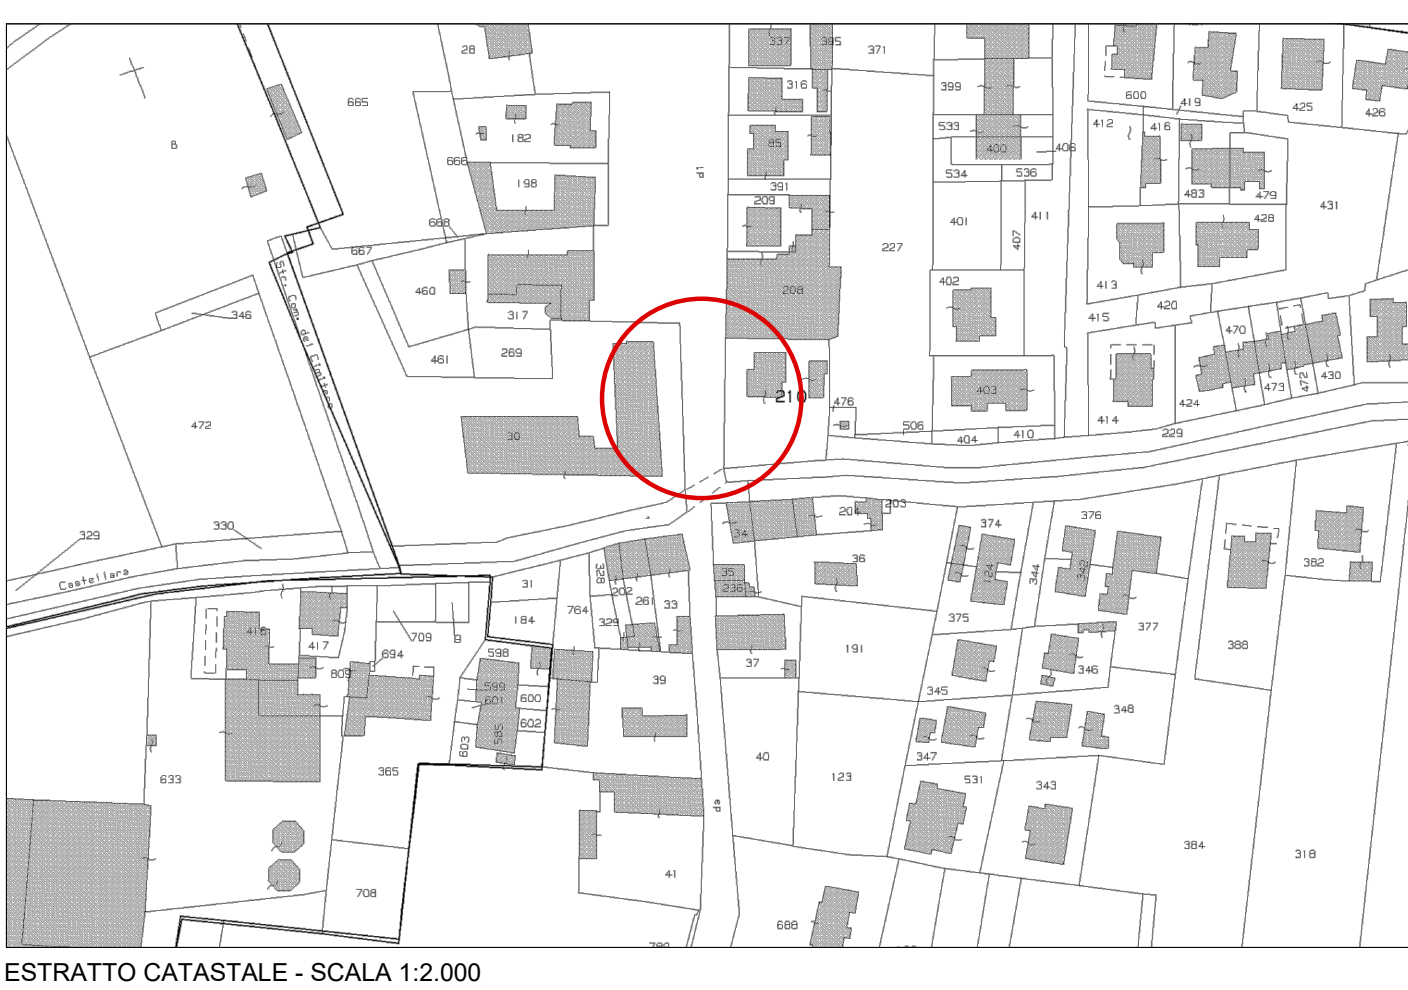


ESTRATTO CATASTALE - SCALA 1:2.000



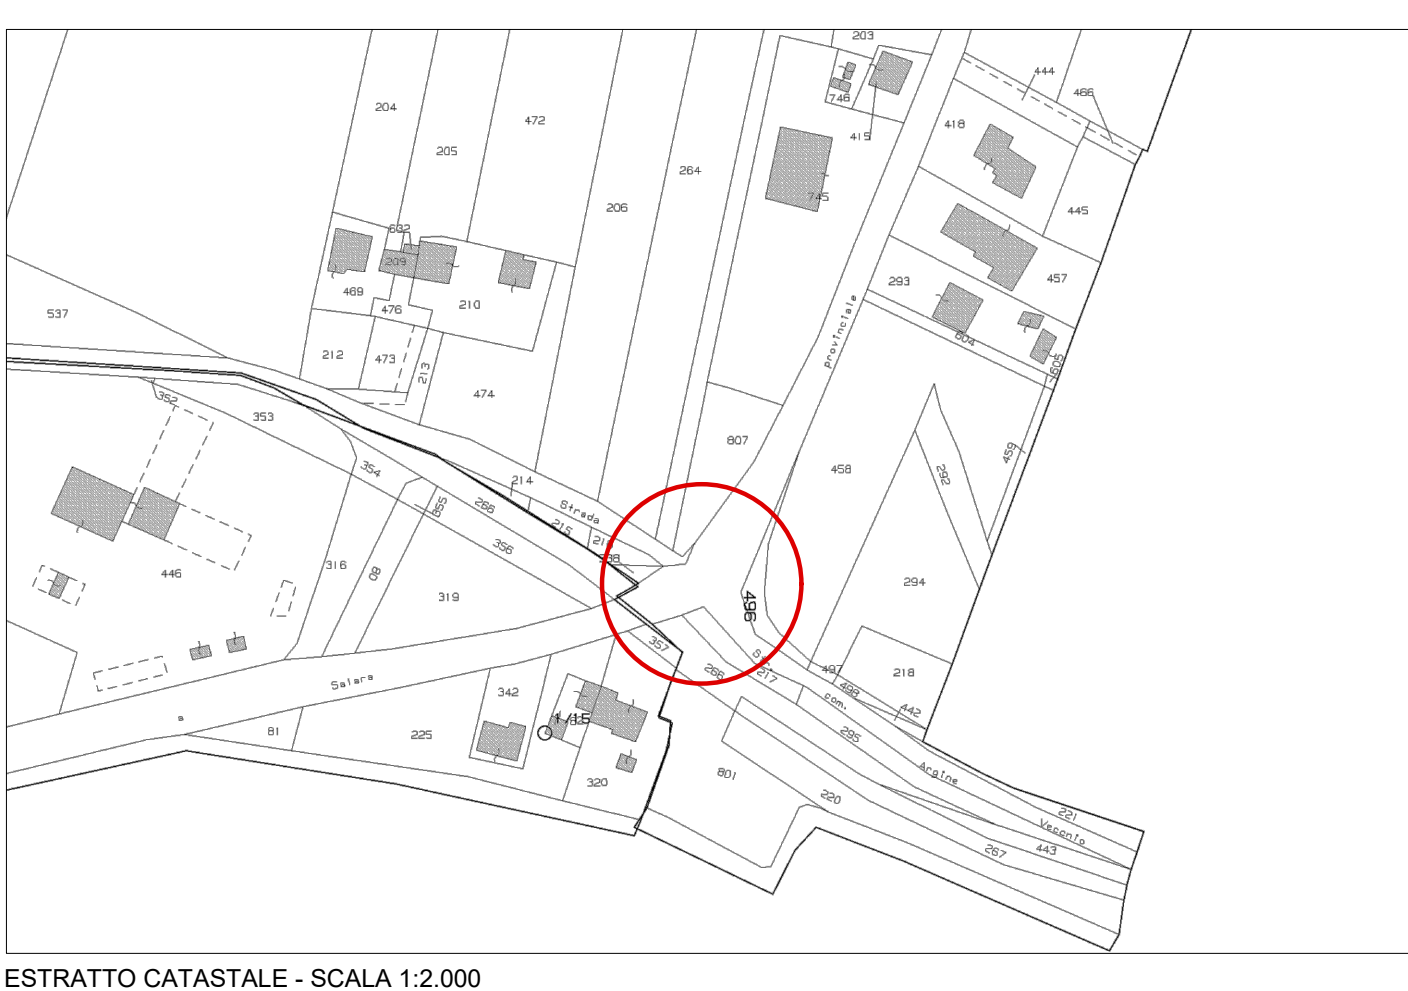

ESTRATTO CATASTALE - SCALA 1:2.000

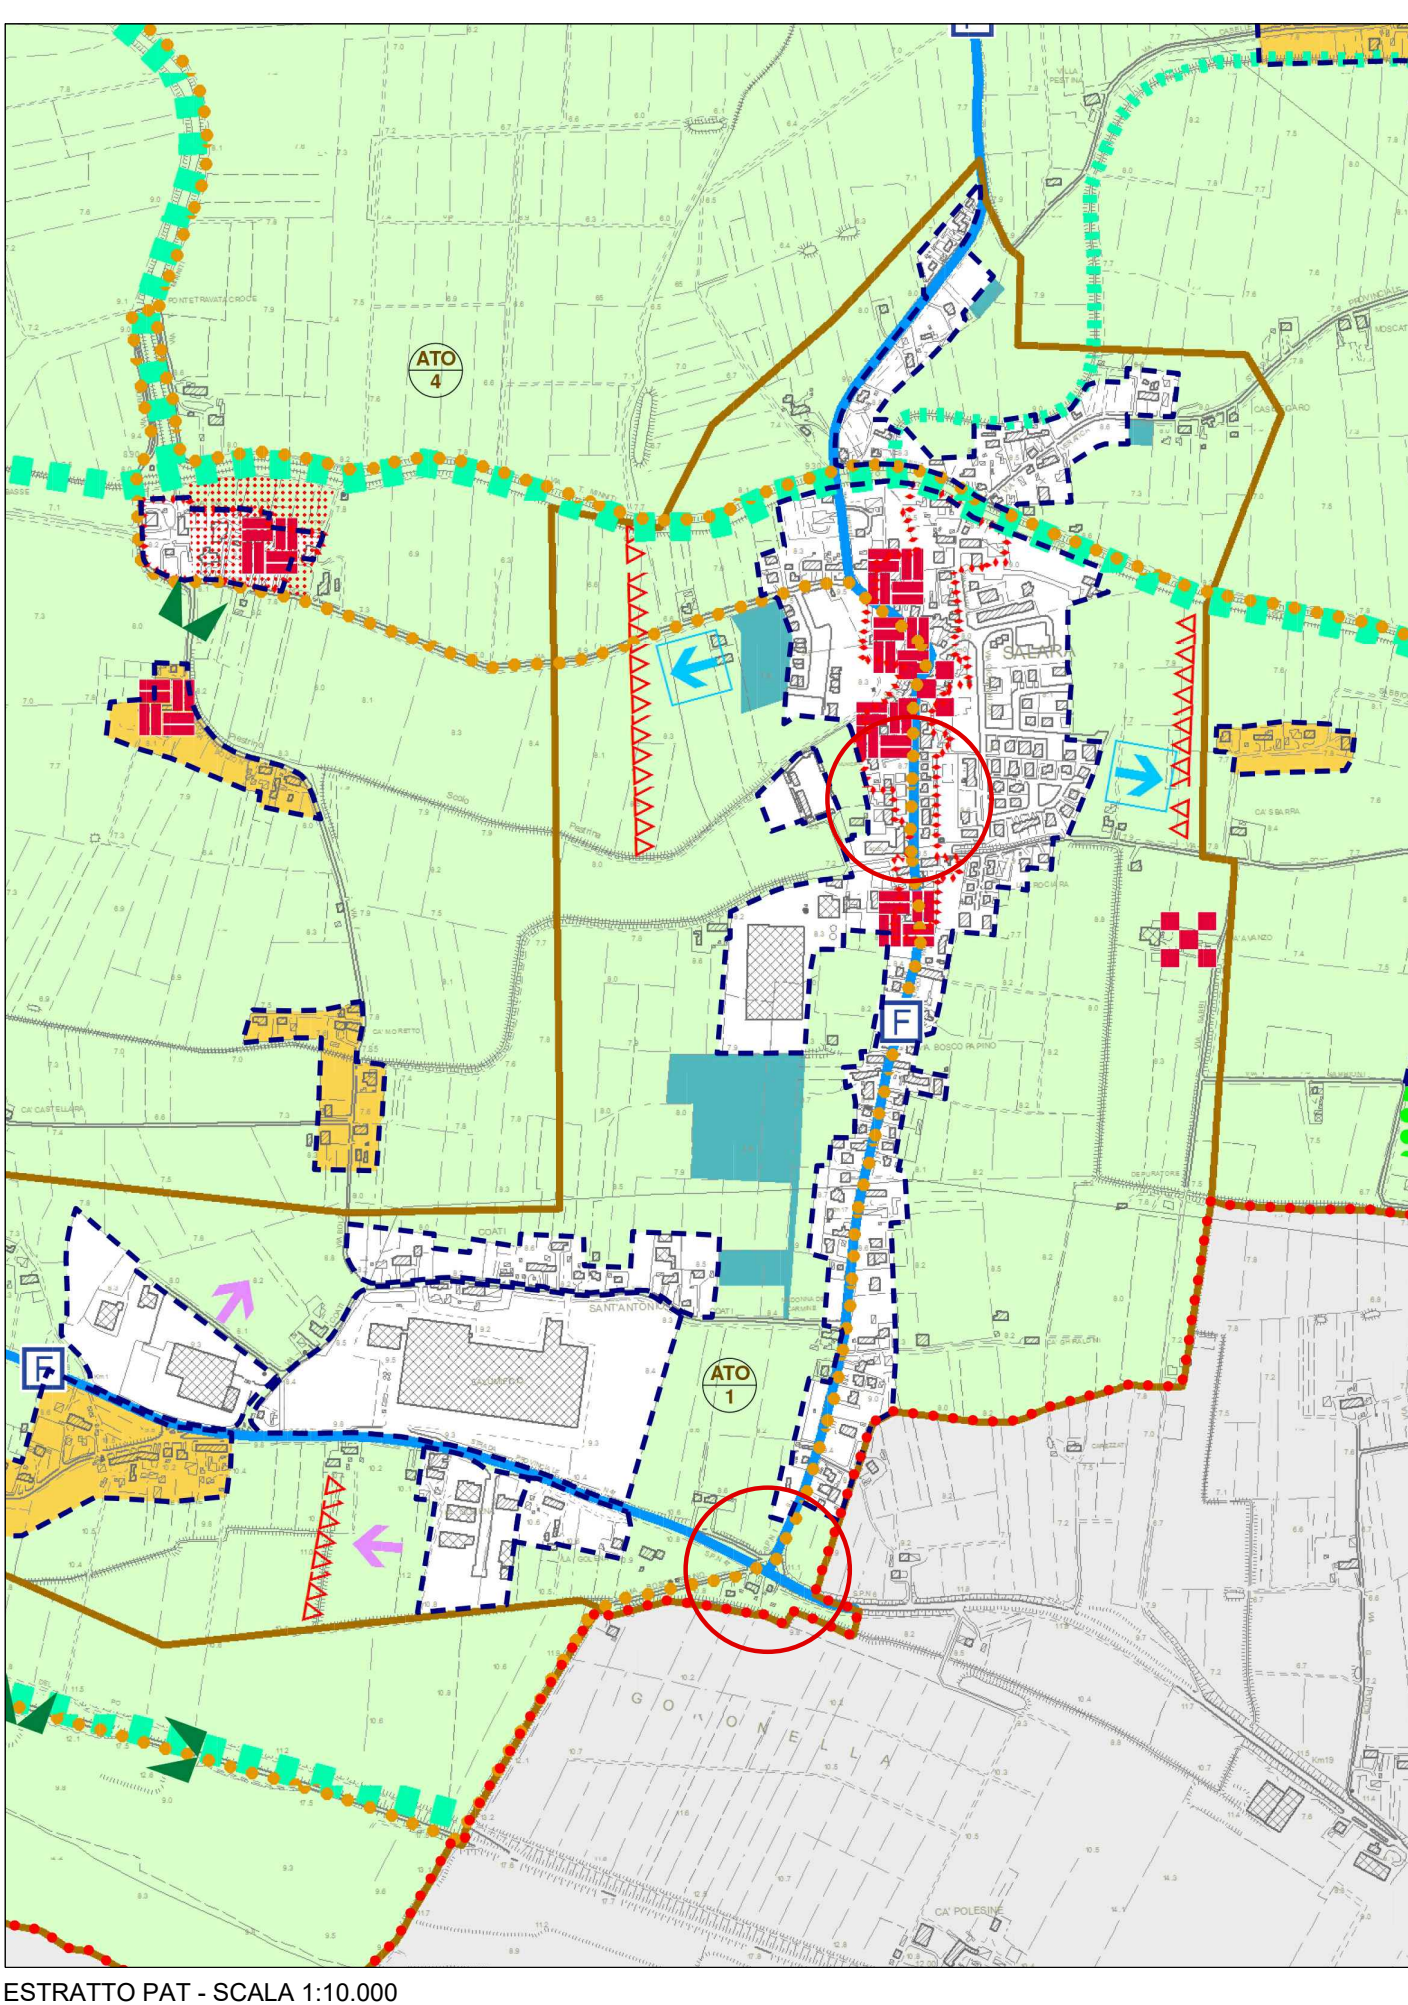

ESTRATTO PAT - SCALA 1:10.000