



COMUNE DI SALARA

Provincia di Rovigo

Tel. 0425-705116 Fax- 0425-705279

P.I. e C.F. 00200810299

ORIGINALE

SETTORE TECNICO-PROGETTUALE
Ufficio: TECNICO

DETERMINAZIONE N. 108 **del 31-05-2022**

Reg. Settore 41

Oggetto: DETERMINAZIONE DI CONCLUSIONE POSITIVA DELLA CONFERENZA DI SERVIZI DECISORIA IN FORMA SEMPLIFICATA E MODALITÀ ASINCRONA PER I LAVORI DI "REALIZZAZIONE DI UNA ROTATORIA TRA LA S.R. 6 - S.P.1 E LA STRADA COMUNALE VIA BOSCO PAPINO CON MESSA IN SICUREZZA - VIABILITÀ INTERNA, TRATTO DI VIA ROMA"

IL RESPONSABILE DEL SERVIZIO

PREMESSO che

- il Comune di Salara, con Delibera di Giunta Comunale n. 42 del 20/05/2020 ha approvato lo studio di fattibilità e progetto definitivo dei lavori di realizzazione di una rotatoria tra la S.R. 6, la S.P. 1 e la strada comunale Via Bosco papino con messa in sicurezza della viabilità interna di tratto di Via Roma;
- è stata trasmessa istanza di finanziamento alla Regione del Veneto per la realizzazione dell'opera sopra descritta, ai sensi della L.R. n. 39/1991 (annualità 2020);
- con D.G.R. n. 1130 del 06/08/2020 la Regione del Veneto ha approvato la graduatoria di priorità degli interventi e definiti i rispettivi contributi e il Comune di Salara è risultato beneficiario di un contributo pari a € 246,691,23;

PRESO ATTO che con determinazione del Servizio tecnico n. 4 (R.G. n. 16) del 03/02/2021 è stato affidato il servizio di redazione della progettazione esecutiva, direzione lavori, rendicontazione, PSC e frazionamenti per i lavori in oggetto alla società tra professionisti DIESSE PADUS S.r.l.;

VISTO il progetto esecutivo redatto dalla società tra professionisti DIESSE PADUS S.r.l., acquisito agli atti di questo Comune in data 04/03/2022 prot. 1024;

VISTA la necessità di acquisire nulla osta, pareri, autorizzazioni e/o permessi da altre amministrazioni pubbliche per l'approvazione del progetto esecutivo dell'opera pubblica sopracitata;

PRECISATO che allo scopo è stata indetta una Conferenza di servizi decisoria, in forma semplificata ed in modalità asincrona, con comunicazione del 14/04/2022 prot. n. 1850 trasmessa alle seguenti Amministrazioni e Società:

- REGIONE DEL VENETO – Area Infrastrutture;
- PROVINCIA DI ROVIGO – Area lavori pubblici;
- E-distribuzione S.p.A.;
- 2i Rete Gas S.p.A.;
- OpEn Fiber S.p.A.;
- acquevenete SpA;
- Consorzio di Bonifica Adige Po;

PRESO ATTO che il progetto esecutivo è stato messo a disposizione degli interessati mediante l'invio di apposito link di consultazione telematica unitamente alla convocazione della conferenza di servizi;

CONSIDERATO che il termine perentorio entro il quale le Amministrazioni coinvolte dovevano rendere le proprie determinazioni relative alla decisione oggetto della Conferenza è decorso il 15/05/2022;

RILEVATO che dalle sottoelencate Amministrazioni/Enti coinvolti nel procedimento sono stati acquisiti atti di assenso:

- REGIONE DEL VENETO – Area infrastrutture con nota prot. 2374 del 13/05/2022 (allegato);
- PROVINCIA DI ROVIGO – Area lavori pubblici con nota prot. 1966 del 20/04/2022 (allegato);
- acquevenete SpA con nota prot. 2340 del 11/05/2022 (allegato);
- Consorzio di Bonifica Adige Po con nota prot. 2104 del 29/04/2022 (allegato);

RISCONTRATO che per le Società che non hanno inviato alcuna comunicazione trova applicazione il disposto di cui all'art. 14-bis, comma 4, della Legge n. 241/1990 secondo il quale la mancata comunicazione della determinazione entro il termine di perentorio indicato equivale ad assenso senza condizioni;

CONSIDERATO che nessun Ente, Amministrazione o gestore di servizi pubblici ha manifestato parere motivato contrario alla realizzazione dell'opera in oggetto ma sono state esplicitate unicamente prescrizioni, raccomandazioni e indicazioni che dovranno essere valutate in sede esecutiva;

PRESO ATTO che, secondo quanto previsto dall'art. 14-quater, comma 1, della Legge n. 241/1990, la determinazione conclusiva della Conferenza di Servizi sostituisce, a tutti gli effetti di legge, ogni autorizzazione, concessione, nulla osta o atto di assenso comunque denominato di competenza delle Amministrazioni partecipanti;

VISTO il D. Lgs. n. 267/2000;

VISTI, inoltre:

lo Statuto dell'ente;

il Decreto del Sindaco n.1 del 10/01/2022;

il Decreto del Sindaco n. 2 del 10/01/2022;

DETERMINA

per le motivazioni espresse in premessa che qui si intendono integralmente richiamate;

- 1) DI DARE ATTO della conclusione del procedimento amministrativo di valutazione e acquisizione pareri del progetto esecutivo dell'opera di "Realizzazione di una rotatoria tra la S.R. 6 – S.P. 1 e la strada comunale Via Bosco papino con messa in sicurezza della viabilità interna, tratto di Via Roma";
- 2) DI APPROVARE le risultanze della Conferenza di servizi decisoria ex art. 14, comma 2, Legge n. 241/990, in forma semplificata e asincrona, sulla base delle posizioni di favore della

realizzazione dell'intervento espresso dalle Amministrazioni, Enti e società gestori di pubblici servizi coinvolti;

- 3) DA DARE ATTO che il presente atto costituisce provvedimento motivato di conclusione positiva della Conferenza di servizi decisoria ex art. 14, comma 2, Legge n. 241/1990, in forma semplificata e asincrona, come sopra indetta e svolta;
- 4) DI STABILIRE che copia del presente provvedimento, unitamente ai pareri, sia trasmesso a tutti gli invitati alla Conferenza di servizi;
- 5) DI DARE ATTO che, ai sensi dell'art. 14-quater, comma 1, della Legge n. 241/1990 i contenuti della presente determinazione conclusiva sostituiscono a tutti gli effetti ogni autorizzazione, concessione, nulla osta o atto di assenso comunque denominato per l'approvazione del progetto esecutivo dell'opera di cui sopra di competenza delle Amministrazione e Società partecipanti;
- 6) DI DARE ATTO che la documentazione relativa al procedimento in oggetto, accessibile da parte di chiunque vi abbia interesse secondo le modalità ed i limiti previsti dalle vigenti norme in materia di accesso ai documenti amministrativi, è depositata presso il Servizio tecnico del Comune di Salara, a cui i soggetti invitati potranno rivolgersi per eventuali chiarimenti e informazioni, facendo riferimento al Responsabile del Procedimento Ing. Silvia Fuso tel. 0425/705116 int. 2 mail: tecnico@comune.salara.ro.it PEC: info.comune.salara@pec.it
- 7) DI PUBBLICARE copia del presente atto sul sito internet del Comune di Salara, sezione Amministrazione trasparente – Opere pubbliche e all'Albo Pretorio comunale, al fine di renderlo pubblico ai soggetti portatori di interessi pubblici e privati, individuali, collettivi o diffusi, ai sensi e per gli effetti della Legge n. 241/1990 e s.m.i.

Alla luce dell'art. 3, comma 4, della Legge 241/1990, in base al quale per ogni provvedimento è necessario indicare l'autorità cui è possibile ricorrere ed il relativo termine da osservare, si specifica che la presente determina può formare oggetto di impugnazione tramite ricorso al TAR territorialmente competente entro e non oltre 30 giorni dall'ultimo giorno di pubblicazione all'Albo Pretorio dell'Ente.

II RESPONSABILE

Fuso Silvia

Documento informatico firmato digitalmente ai sensi e con gli effetti di cui agli artt. 20 e 21 del d.lgs n. 82/2005; sostituisce il documento cartaceo e la firma autografa



REGIONE DEL VENETO

giunta regionale

Data 13/5/22 Protocollo N° 21863P Class: Fasc. Allegati N° 1

Oggetto: Lavori di "Realizzazione di una rotatoria tra la S.R. 6 - S.P.1 e la strada comunale Via Bosco Papino con messa in sicurezza viabilità interna, tratto di Via Roma". Comune di Salara (RO).
Comunicazione parere per Conferenza di servizi.

Spett.le Comune di Salara
info.comune.salara@pec.it

Spett.le Area Infrastrutture, Trasporti,
Lavori Pubblici, Demanio

Con riferimento alla Conferenza di Servizi decisoria ex art. 14, c. 2, Legge n. 241/1990 e s.m.i. in forma semplificata ed in modalità asincrona, indetta dal codesto Comune con nota del 14.04.2022 (prot. regionale 175577 del 15.04.2022) si esprime, per quanto di competenza, parere favorevole al progetto presentato subordinato al rispetto delle prescrizioni di carattere tecnico ed amministrativo espresse dalla Società concessionaria regionale, Veneto Strade S.p.A.

Distinti saluti.

Il Direttore
Ing. Simone Zanini

Ufficio - P.O. Viabilità ordinaria statale e regionale: ing. Florindo Mocellin - tel. 041 279 4657
arch. Barbara Ervaz - tel. 041 279 4686

Area Infrastrutture, Trasporti, Lavori Pubblici, Demanio
Direzione Infrastrutture e Trasporti
Unità Organizzativa Autostrade e infrastrutture
Calle Priuli - Cannaregio, 99 - 30121 Venezia - Tel. 041/2794661
PEC: infrastrutturetrasporti@pec.regione.veneto.it



Riferimento n. 8579/22 (da scrivere sempre nella risposta)



Veneto Strade
S.p.a.
Protocollo generale

9847/2022
10-05-2022
Cl. 07.01.0

Spett.le Comune di Salara
PEC: info.comune.salara@pec.it

Spett.le Regione del Veneto
Direzione Infrastrutture e Trasporti
PEC: infrastrutturetrasporti@pec.regione.veneto.it

Oggetto: Lavori di realizzazione rotatoria tra la SR 6 "Eridania Occidentale" km. 19+860, in asse, la SP 1 e la via Comunale Bosco Papino con messa in sicurezza viabilità interna, di via Roma. Indizione conferenza di servizi decisoria, forma semplificata modalità asincrona.

ATTO DI ASSENSO

PREMESSO

- che, con atto della Regione del Veneto del 22/04/2022, prot. n. 184276, protocollo Veneto Strade Spa n. 8579/22 è stata indetta la Conferenza di servizi semplificata in modalità asincrona ai sensi dell'art. 14 bis L. n. 241/1990 e ss.mm.ii., lavori di realizzazione rotatoria tra la SR 6 "Eridania Occidentale" km. 19+860, in asse, la SP 1 e la via Comunale Bosco Papino con messa in sicurezza viabilità interna, di via Roma.

SI ESPRIME

sulla base della documentazione presentata, e per quanto di competenza, parere favorevole alla realizzazione della rotatoria.

Particolare attenzione dovrà essere rivolta all'attraversamento pedonale, visto il passaggio dei mezzi pesanti a centro rotatoria.

In allegato le prescrizioni tecniche ed amministrative adottate dalla scrivente Società per la realizzazione dell'opera.

Prima dell'esecuzione dei lavori dovrà essere stipulata una polizza fidejussoria a garanzia dei lavori in oggetto da concordare con la scrivente Società.


**IL RESPONSABILE
DEL SETTORE MANUTENZIONE
Ing. Ivano ZATTONI**

firmato digitalmente

Veneto Strade spa
Cap. Soc. € 163.200 i.v.
Piva - C.F. e Reg. Imp. 03545230274

Direzione Centrale Mestre
Sede Legale Amministrativa Operativa
Via C. Gasparotto 5
30174 Mestre Venezia
Tel. (+39)0412907711
Fax Area Direzione
(+39)0412907752
Fax Area Manutenzione
(+39)0412907752
Fax Area Progettazione Lavori
(+39)0412907802
secretaria@venetostrade.it
venetostrade@pec.venetostrade.it

Direzione Operativa Belluno
Via Villa Pat. 1
32035 Sedico (BL)
Tel. (+39)0437838111
Fax (+39)0437835283
segreteria@venetostrade.it
venetostrade@pec.venetostrade.it
www.venetostrade.it

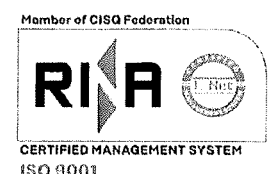

Settore Manutenzione
Atto di assenso rotatoria salara 8579.22
Responsabile procedimento: ing. i.zattoni

U.O. CONCESSIONI - AUTORIZZAZIONI
mail concessionive@venetostrade.it


Pagina 1 di 1

PRESCRIZIONI TECNICHE

- 1) il sottofondo della sede stradale ad opera terminata, dovrà essere eseguito con:
 - a) sottofondo di cm. 60 in Tout Venant del Tipo A1a - A1b (dello spessore compattato per strati successivi max di cm. 20);
 - b) strato di misto granulare stabilizzato consistente in una miscela di cemento e inerte con porzione di legante di 80 Kg/mc di inerte umidificato; in alternativa additivi aggreganti o addensanti, compattato dello spessore di cm. 20 fino alla quota sottostante il conglomerato bituminoso, previo allontanamento di tutto il materiale di scavo non idoneo.
 - c) strato di base in conglomerato bituminoso dello spessore di cm. 10;
 - d) rete in fibra di vetro per rinforzo di pavimentazioni in conglomerato bituminoso a maglia quadra mm. 12,5x12,5, costituita da filamenti in fibra di vetro con resistenza a trazione longitudinale e trasversale non inferiore a 100 kN/m.
 - e) strato di collegamento binder con bitume modificato tipo hard di spessore finito di cm. 7;
 - f) dopo congruo periodo di assestamento, previo accordo con l'Assistente di Zona dovrà essere eseguito il tappeto d'usura avente spessore minimo finito compresso di cm. 3 (tre) con bitume modificato tipo hard, a mezzo vibrofinitrice, per l'intera carreggiata lungo tutta la zona d'intervento e di allargamento. Nel caso fosse necessario fresare la zona per eseguire il tappeto, lo spessore del binder finito non dovrà mai essere inferiore a cm. 7.

Diverse direttive riferite all'estensione del tappeto d'usura ed alle sue modalità esecutive potranno essere impartite tramite l'Assistente di Zona in fase esecutiva. I raccordi con il piano viabile esistente dovranno essere effettuati a regola d'arte in modo tale che la pavimentazione finita risulti perfettamente livellata senza presenza di avvallamenti o dossi che, in ogni caso dovranno essere eliminati a cura e spese dell'intestatario, con riprese o fresature;

- 2) Qualora l'intervento riguardasse porzioni di piattaforme stradali già esistenti, previo verifica delle caratteristiche di portanza strutturale della fondazione stradale, a carico dell'intestatario, si dovranno eseguire solo le lavorazioni di cui ai punti d) e) f) successivamente alla rimozione di pari spessore.
 - 3) **La realizzazione della segnaletica orizzontale e verticale dovrà essere approvata dal sig. ..., che rilascerà il relativo atto di approvazione. Alla Direzione Manutenzione verranno richieste, almeno 10 giorni prima dell'inizio dei lavori, le eventuali ordinanze per la chiusura, anche parziale, della strada.** Dovranno essere comunicate al fax 0412907752, la data di "inizio lavori", i riferimenti (telefono fisso, mobile, fax e mail) del Direttore dei Lavori e del Responsabile dell'Impresa e successivamente la data di "ultimazione dei lavori". Inoltre l'inizio dei lavori di cui trattasi dovrà essere comunicato all'Assistente di Zona Sig. ... almeno 10 giorni prima dell'inizio.
 - 4) l'eventuale estradosso dei cavidotti elettrici, delle condutture o dei loro manufatti protettivi nella parte sottostante la sede stradale, dovranno avere profondità di minimo un metro dal piano viabile. Eventuali interferenze con altre sottostrutture canalizzate dovranno essere effettuate nel rispetto delle specifiche normative di settore;
 - 5) saranno realizzate delle caditoie per lo scarico delle acque piovane disposte lungo il cordolo dell'anello interno della rotonda, ad una distanza massima di ml. 10,00 e realizzate a bocca di lupo delle dimensioni minime di cm. 30,00x12,00 (lunghezza x altezza).
- Nell'impossibilità di realizzare quest'ultime saranno previsti dei chiusini di eventuali pozzetti che dovranno essere di classe idonea all'utilizzo su strada ed essere posti in opera al di fuori del piano viabile in modo tale da non costituire pregiudizio per la sicurezza della circolazione e per il regolare svolgimento delle operazioni di manutenzione e di sgombero neve. Dovranno inoltre essere rimosse dalla sede stradale eventuali caditoie presenti nella zona oggetto di allargamento a seguito della realizzazione delle opere.

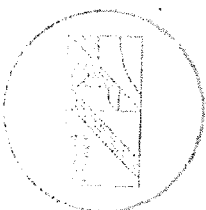

- 6) sono fatti salvi il rispetto dei Regolamenti Comunali, dello Strumento Urbanistico, gli eventuali diritti di terzi nonché l'acquisizione di ogni altra concessione, autorizzazione nulla osta, pareri ecc. di competenza di altri Enti o Uffici;
- 7) dovranno essere ripristinate le opere stradali preesistenti (cordonate, banchine, scarpate, griglie, caditoie, scarichi, segnaletica orizzontale/verticale ecc.) eventualmente rimosse o danneggiate nel corso dei lavori;
- 8) il cantiere dovrà essere condotto, segnalato e protetto ai sensi della vigente normativa di Legge garantendo la continuità della circolazione in condizioni di sicurezza;
- 9) salve le sopraccitate condizioni, i lavori dovranno essere realizzati nel rispetto della documentazione progettuale allegata alla richiesta, di cui si allega copia;

PRESCRIZIONI AMMINISTRATIVE

- a. La presente è esclusivamente riferita alla competenza di questa Società ai sensi del D.Lgs. 285/92 e del D.P.R. 495/92 come successivamente modificati ed integrati.
- b. L'intestatario si obbliga ad osservare le norme per la tutela delle strade e per la sicurezza della circolazione nonché tutte le altre prescrizioni che anche in avvenire venissero emanate per l'occupazione di spazi ed aree pubbliche.
- c. L'intestatario dovrà provvedere, ad esclusivo suo carico, a mantenere durante l'esecuzione dei lavori, gli opportuni ripari e segnali ben visibili, sia di giorno che di notte, e non dovrà in nessun modo interrompere od ostacolare neppure temporaneamente il transito stradale ed il flusso delle acque nei fossi o creare depositi di qualsiasi genere sul piano stradale e/o sulle relative pertinenze. Inoltre dovrà essere fatta la regolamentare segnalazione delle zone temporaneamente sottratte al transito e di quelle di pericolosità. Tale segnalazione, sia durante le ore diurne che notturne, sarà fatta in conformità a quanto prescritto dal Nuovo Codice della Strada D.Lgs. 30.04.1992 n°285 e relativo Regolamento di esecuzione D.P.R. 16.12.1992 n° 495.
- d. L'intestatario è responsabile di tutti i danni e/o vizi che potranno derivare alla strada ed alle sue pertinenze in dipendenza dell'esecuzione, della manutenzione, dell'uso e della demolizione delle opere oggetto della presente. Quest'ultimo dovrà provvedere a propria cura e spese ad eliminare e risarcire eventuali danni e/o vizi con la massima tempestività ed, in ogni caso, entro e non oltre 5 giorni dalla contestazione dei vizi da parte di Veneto Strade e contestuale diffida al ripristino, provvedendo al perfetto reintegro della sede stradale secondo le prescrizioni previste nella presente. Contestualmente alla contestazione e diffida all'intestatario, Veneto Strade provvederà a informare la Pubblica Autorità in merito allo stato dei luoghi.
- e. Questa Società potrà imporre l'esecuzione d'ufficio in caso di inesatta o incompleta osservanza delle condizioni e/o prescrizioni di cui alla presente. Decorso inutilmente il termine di 5 giorni assegnato all'intestatario per provvedere ai ripristini, Veneto Strade, vi provvederà direttamente, addebitandone i relativi costi ed oneri diretti ed indiretti all'intestatario stesso.
- f. Nell'ipotesi di cui al precedente articolo, qualora Veneto Strade provvedesse direttamente ai ripristini, provvederà altresì all'escussione della fideiussione, prestata all'atto del rilascio della presente, al fine di ripetere le somme corrispondenti ai costi diretti ed indiretti sostenuti per i predetti ripristini. Nella medesima ipotesi d'inadempimento dell'intestatario alla diffida di ripristino, nel termine anzidetto, questa Società si riserva di procedere con effetto immediato alla revoca della presente per inadempimento dei termini.
- g. L'intestatario è responsabile di tutti i danni che dovessero derivare agli utenti della strada ed in ogni caso ai terzi, compreso il personale di Veneto Strade SpA in dipendenza dell'esecuzione, della manutenzione, dell'uso e della demolizione delle opere oggetto della presente, lasciando questa Società completamente estranea ad essi ed indenne dalle relative conseguenze e vertenze giudiziarie. Inoltre, l'intestatario terrà sempre questa Società e i suoi funzionari sollevati ed indenni da qualsiasi pretesa o molestia, anche giudiziaria, che per dato o fatto del presente, potesse provenirle da terzi, intendendosi che la presente viene assentita senza pregiudizio di terzi.
- h. L'intestatario è obbligato, sotto la osservanza delle prescrizioni della presente, a provvedere a proprie cure e spese alla continua manutenzione in perfetta efficienza delle

opere nel preciso stato in cui sono state concesse e all'esecuzione di tutti i lavori di riparazione, di variante, di completamento e di perfezionamento occorrenti durante l'esercizio dell'opera.

- i. Questa Società può revocare o modificare la presente in qualsiasi momento per sopravvenuti motivi di interesse pubblico o di tutela della sicurezza stradale, senza essere tenuta a corrispondere alcun indennizzo. In tal caso l'intestatario dovrà eseguire, a propria cura e spese, tutti i lavori necessari per la rimessa in ripristino della strada e delle pertinenze, sistemando il corpo stradale secondo le prescrizioni che saranno indicate da questa Società che in caso contrario procederà con l'applicazione del procedimento coattivo.
- j. Nel caso di decadenza della presente per scadenza dei termini o di revoca o modifica da parte di questa Società per sopravvenuti motivi di interesse pubblico, L'intestatario dovrà eseguire, a propria cura e spese, tutti i lavori necessari per la demolizione e il ripristino del corpo stradale e delle sue pertinenze, secondo le prescrizioni che saranno indicate da questa Società salvo, in caso contrario, l'applicazione del procedimento coattivo per il recupero delle spese necessarie.
- k. Il personale di Veneto Strade SpA, in accordo con l'intestatario, avrà sempre libero accesso sul luogo dei lavori sia per controllare l'osservanza delle condizioni imposte con il presente provvedimento, che per dare le disposizioni che si rendessero opportune in corso d'opera. Qualsiasi variazione alle modalità di occupazione e/o all'estensione della superficie occupata od alle opere eseguite è soggetta al preventivo rilascio di ulteriore atto scritto di questa Società.
- l. **I lavori oggetto dovranno essere realizzati entro ... dalla data della presente, che avrà validità fino al ..., fatta salva la possibilità di rinnovo a seguito di motivata richiesta.**
- m. Qualora avvenisse il passaggio di proprietà delle opere in questione, l'intestatario dovrà dichiararlo a questa Società entro 20 giorni dal suo verificarsi, restando però tenuta ad osservare tutti gli obblighi contratti con la presente fino a quando sarà notificata la modifica del nuovo proprietario.
- n. In caso di inadempienza da parte dell'intestatario, per violazione dei presupposti di fatto e di diritto che hanno comportato il rilascio, la presente s'intenderà revocata. Qualora risultasse, in un secondo tempo, non conforme a verità la dichiarazione riguardante la superficie e l'uso della presente, L'intestatario sarà tenuto a corrispondere sia la penalità sancita dalle vigenti disposizioni che a versare l'eventuale canone e il suo adeguamento.
- o. Tutte le spese necessarie, non escluse quelle per le espropriazioni di proprietà private e per indennizzi a terzi, per tutta la durata della presente, sono a carico dell'intestatario.
- p. **Le modalità per il passaggio di proprietà delle aree interessate dall'opera in questione dovranno essere concordate con la Direzione del Demanio Regionale o con l'Amministrazione Provinciale di competenza, trasmettendo copia dei documenti catastali dell'avvenuto passaggio di proprietà alla Direzione Manutenzione di Veneto Strade SpA. L'intestatario comunque dovrà osservare tutti gli obblighi contratti con la presente, fino a quando sarà notificata la voltura al nuovo proprietario.**

Per quanto non espressamente contemplato nel presente provvedimento, si rimanda al rispetto della normativa vigente in materia.

AREA LAVORI PUBBLICI E AMBIENTE

Telefono +39 0425 386953-968
area.llpp@provincia.rovigo.it
Viale della Pace, 5 - 45100 Rovigo
ufficio.archivio@pec.provincia.rovigo.it



Rovigo, 20 APR. 2022

Spett.le

Comune di Salara

Protocollo n. 8252

via pec

Oggetto: Progetto definitivo per la realizzazione di una rotatoria all'intersezione tra la S.R. n. 6, la S.P. n. 1 (km. 18+593) e Via Bosco Papino, in comune di Salara.
Conferenza di servizi in forma semplificata, modalità asincrona.

In relazione agli elaborati grafici inerenti l'opera in oggetto, presentati dal Comune in indirizzo con nota n. 1850 in data 14/04/2022 ed acquisiti al protocollo provinciale con il n. 8076 del 19/04/2022, esaminati gli stessi, si esprime parere favorevole alla realizzazione della rotatoria tra la S.R. n. 6, la S.P. n. 1 e Via Bosco Papino, in comune di Salara.

Si rammenta inoltre che la realizzazione delle opere e della segnaletica stradale conseguente dovranno essere concordate e verificate sul posto, in sede esecutiva, con il Servizio Viabilità-Manutenzione Strade di questo Ente.

Distinti saluti.



Il Dirigente
dell'Area Lavori Pubblici e Ambiente
- ing. Carlo Gennaro -

Allegati:

/as
Rif. 8076

Via L. Ricchieri (detto Celio), 10
45100 Rovigo RO - Italia
Telefono +39 0425 386111
www.provincia.rovigo.it
Codice Fiscale 93006330299
Partita IVA 00982910291

Spett. le
Comune di Salara
Via Roma, 133
45030 Salara (RO)
PEC: info.comune.salara@pec.it

Monselice, 11/05/2022

Oggetto: Lavori di “Realizzazione di una rotatoria tra la S.R. 6 – S.P.1 e la strada comunale evia Bosco Papino con messa in sicurezza viabilità interna, tratto di via Roma”. Conferenza dei Servizi

Con riferimento alla Vs richiesta inerente l’oggetto in allegato alla presente trasmettiamo la planimetria con il posizionamento della rete acquedottistica esistente nell’area interessata dai lavori in questione.

A riguardo segnaliamo che prima dell’esecuzione delle opere di progetto si rende necessario lo spostamento della condotta idrica DN 80 in cemento amianto il cui percorso attuale interseca il sedime della nuova rotatoria.

È stata quindi sviluppata un’ipotesi progettuale preliminare per la realizzazione dello spostamento, schematicamente riportata nella planimetria allegata, il cui importo stimato totale ammonta ad € 16.700,00, di cui € 14.759,53 per lavori, come da computo allegato, € 450,00 per oneri per la sicurezza ed € 1.490,47 per spese tecniche di DL, lavaggi, analisi e collaudi.

La scrivente esprime pertanto favorevole alla realizzazione delle opere di progetto con la prescrizione che prima dell’esecuzione delle opere stradali o contestualmente ad esse venga realizzato lo spostamento della condotta idrica.



Si invita pertanto codesta spett. le amministrazione a coordinarsi con congruo anticipo con la scrivente per le successive fasi di progettazione ed esecuzione dell’intervento di spostamento della condotta idrica, da attuarsi auspicabilmente all’interno di un unico progetto organico, anche al fine di valutare l’eventuale interessamento di proprietà private per lo spostamento della condotta idrica.

Distinti saluti

Il Responsabile del Settore Acquedotto



Ing. Andrea Maestri
ANDREA MAESTRI
11.05.2022
11:06:12 UTC

Allegati c.s.

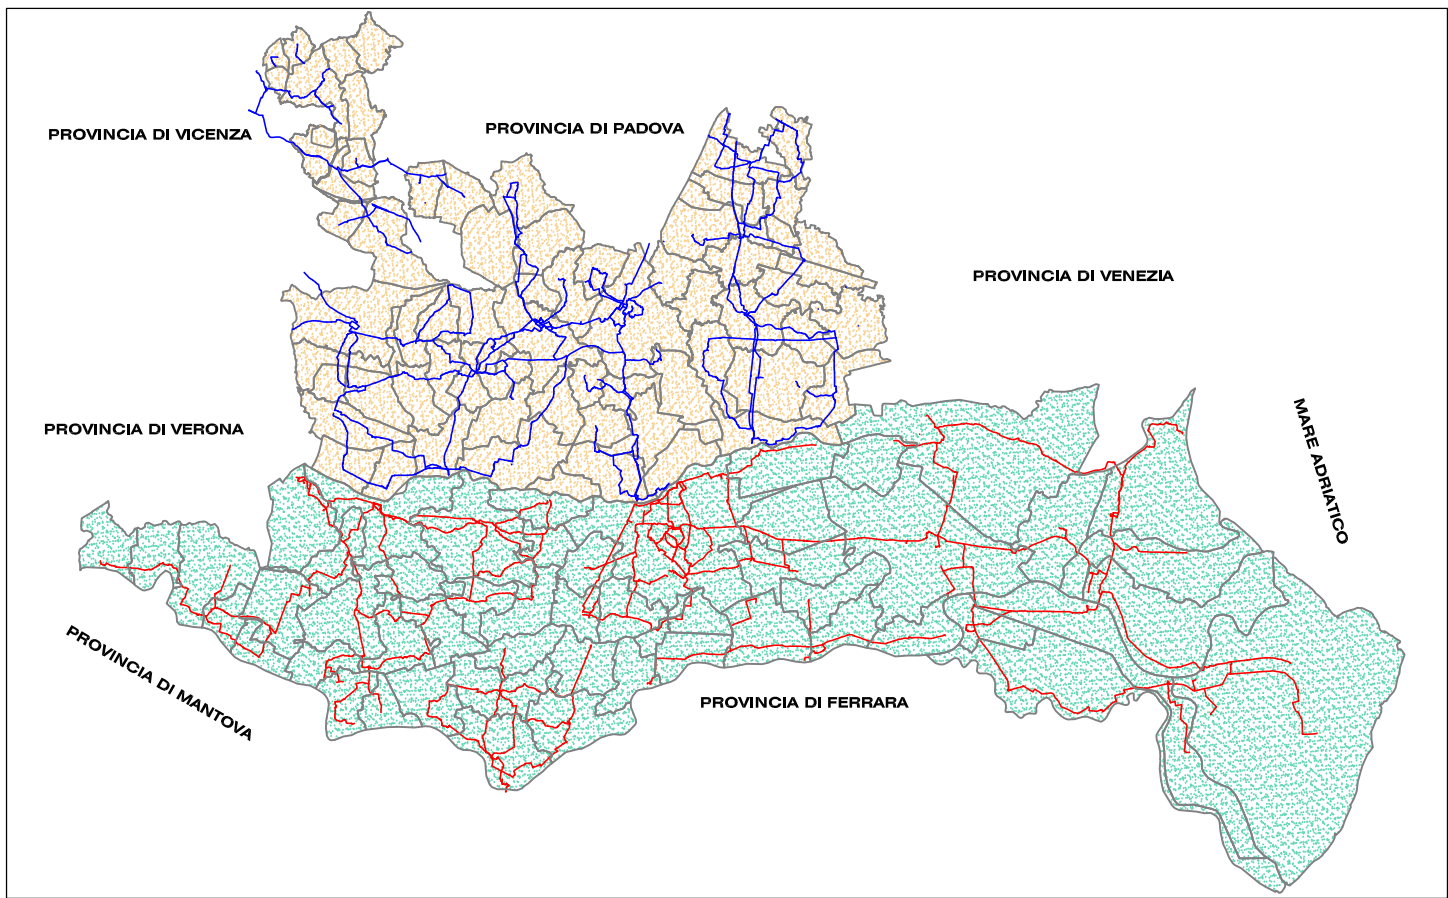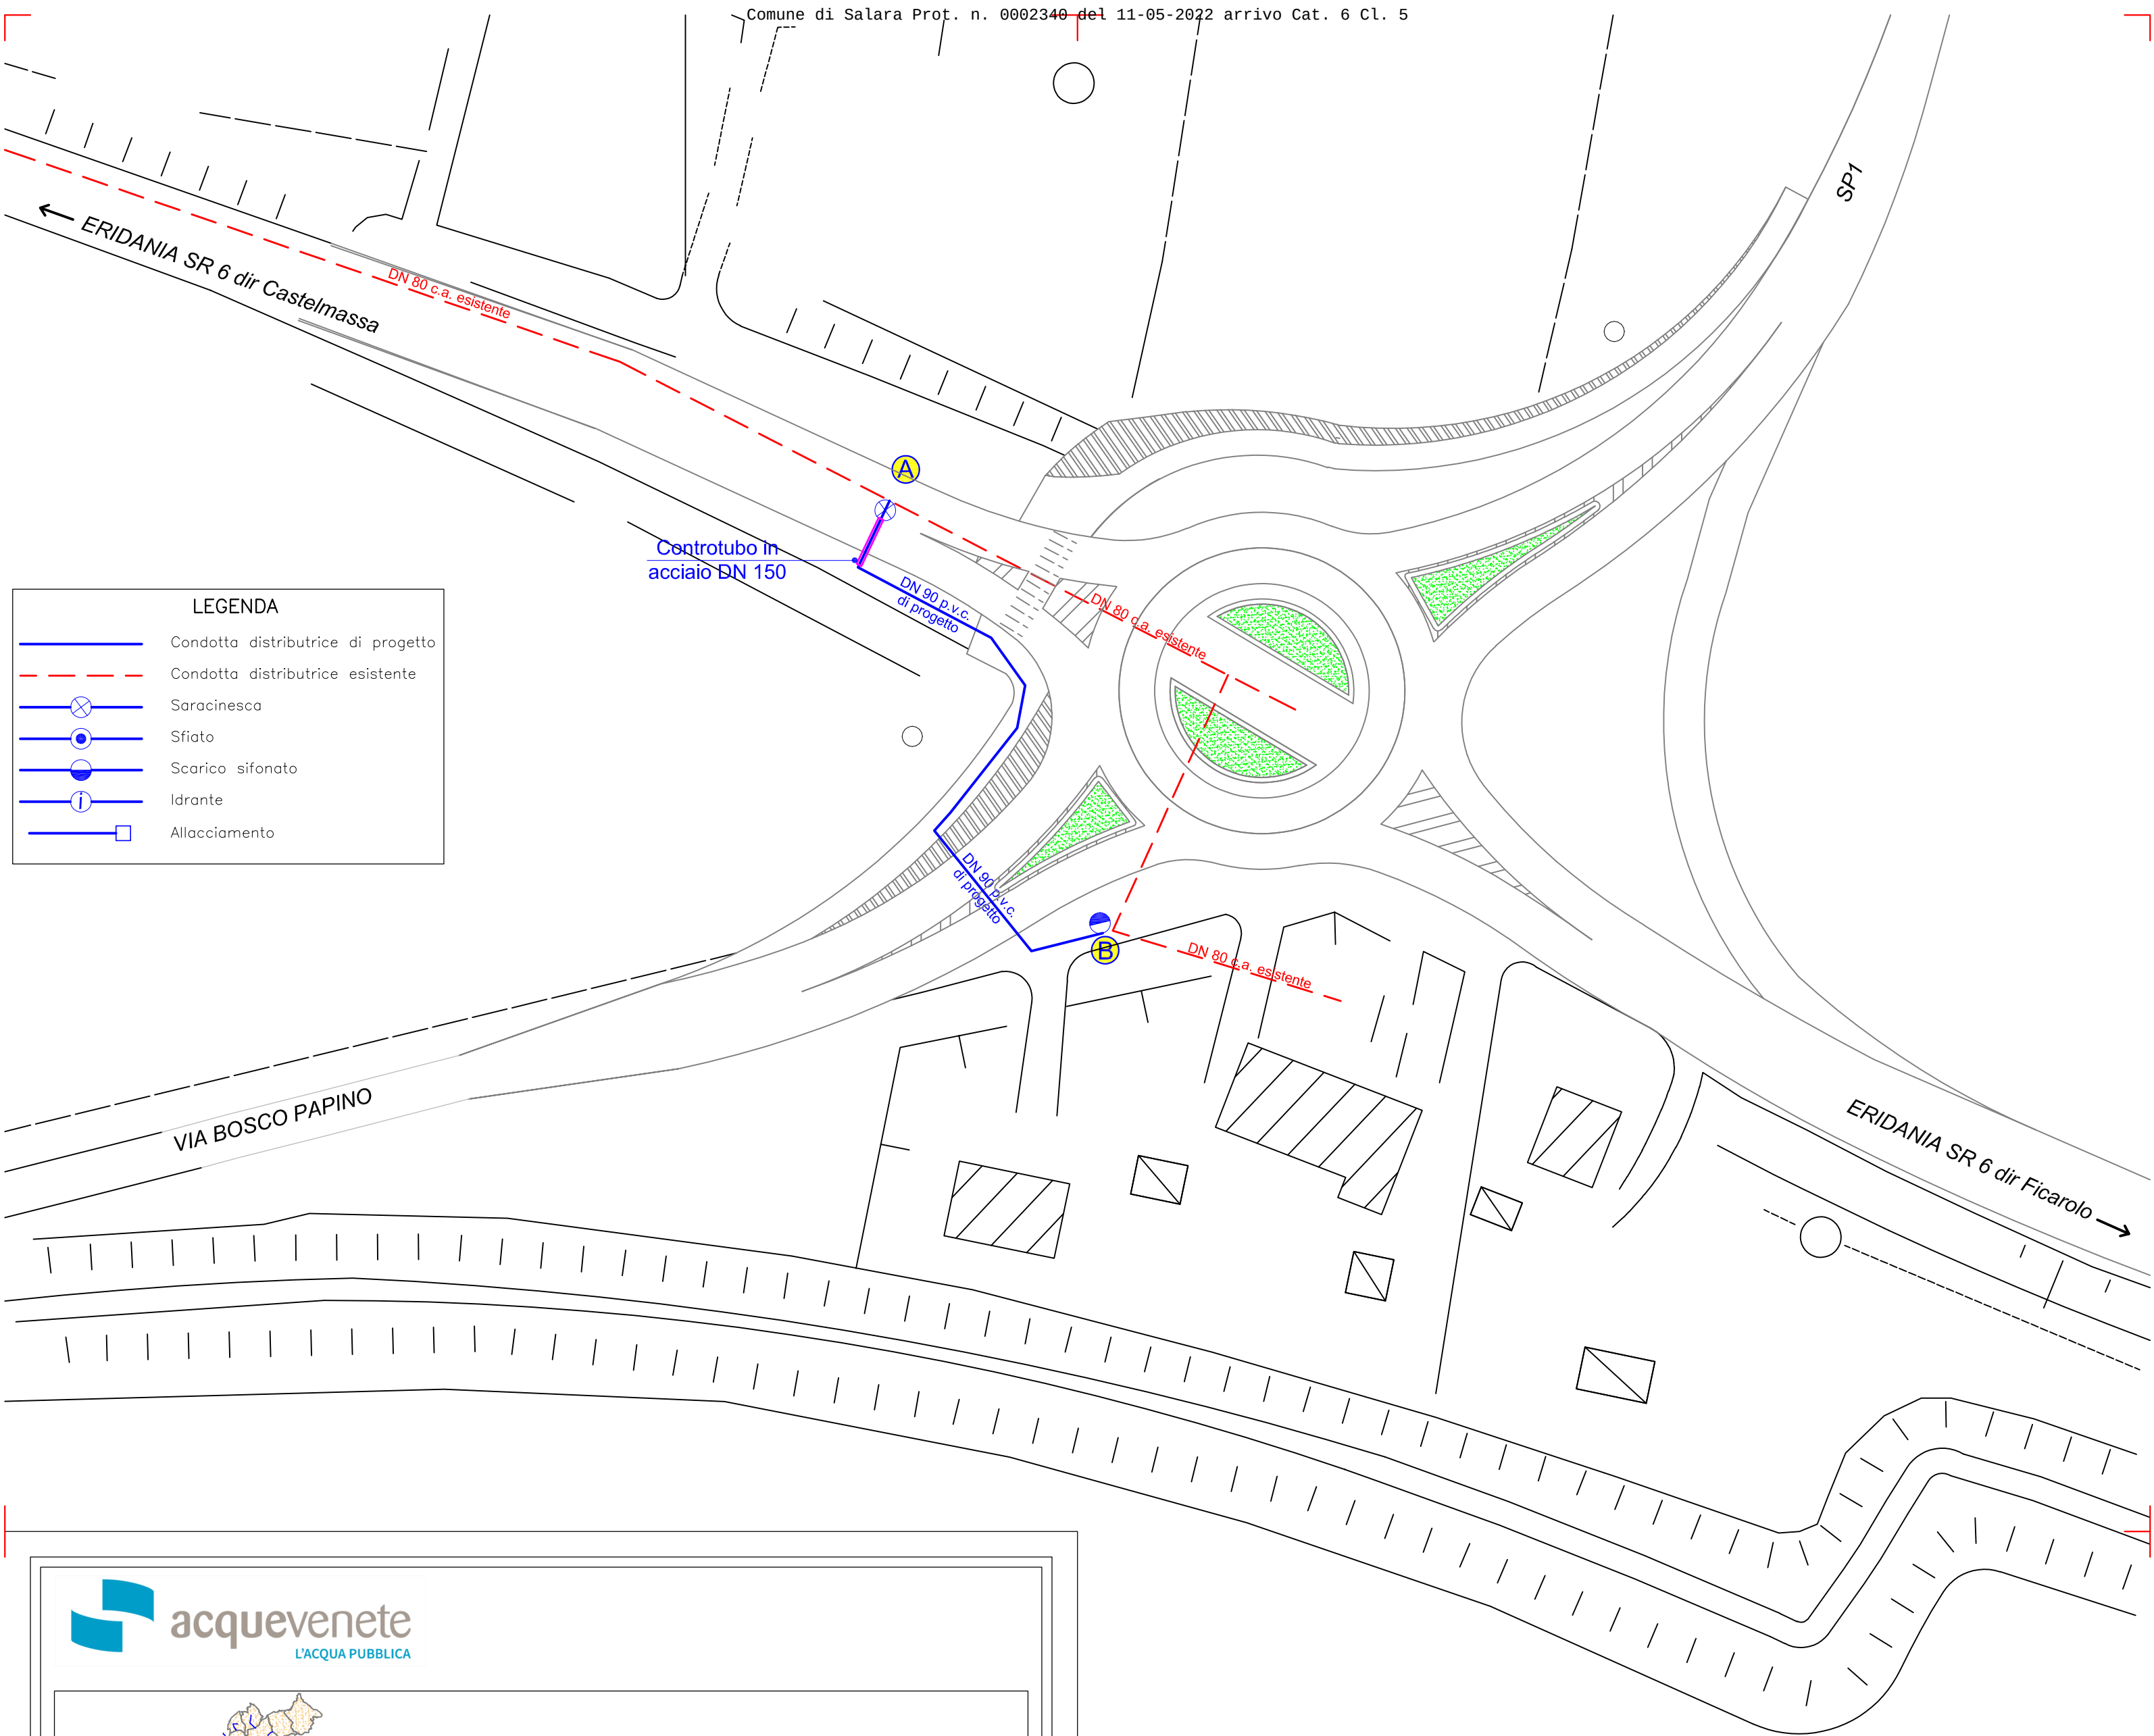

LAVORI DI REALIZZAZIONE DI UNA ROTATORIA TRA LA S.R. 6 - S.P. 1 E LA STRADA COMUNALE VIA BOSCO PAPINO NEL COMUNE DI SALARA. SPOSTAMENTO TRATTO DI CONDOTTA IDRICA ESISTENTE

TAVOLA	PLANIMETRIA OPERE DI PROGETTO					SCALA
01						1:500
CODICE						
REVISIONE	REDAZIONE	CONTROLLO	APPROVAZIONE	DATA	NOTE	
00	P.B.	P.B.-A.M.	A.M.	MAGGIO 2022	EMISSIONE	
IL TECNICO acquevenete SpA Viale B. Tisi da Garofolo 11-45100 ROVIGO Geom. Paolo Bianchini			IL PROGETTISTA acquevenete SpA Viale B. Tisi da Garofolo 11-45100 ROVIGO Ing. Andrea Maestri			

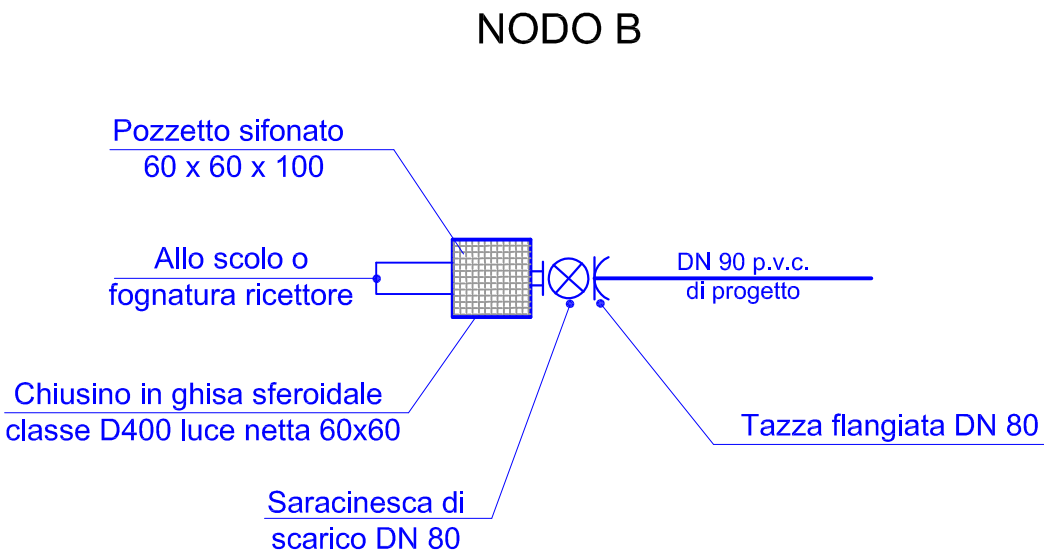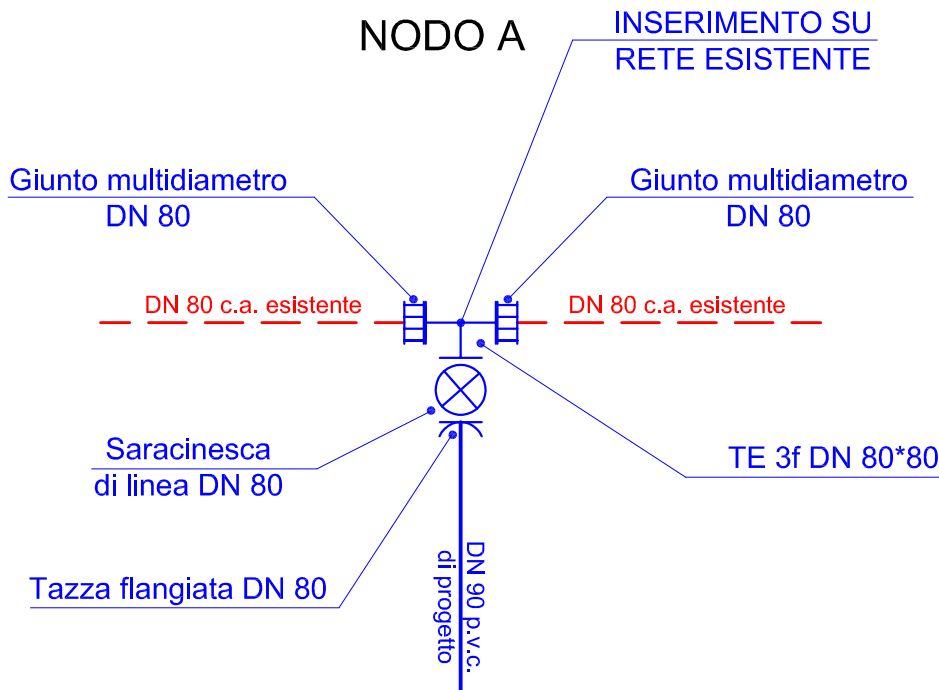

RIEPILOGO DEI TRATTI DI CONDOTTA DI PROGETTO				
Tratto	Lunghezza	Tipo di scavo	DN mm.	Tipo di materiale
A-B	70 m.	asfalto - banchina	90	P.V.C.
TOTALE	70 m.			

COMPUTO ESTIMATIVO

OGGETTO: LAVORI DI REALIZZAZIONE DI UNA ROTATORIA TRA LA S.R. 6 - S.P. 1 E LA STRADA COMUNALE VIA BOSCO PAPINO NEL COMUNE DI SALARA. SPOSTAMENTO TRATTO DI CONDOTTA IDRICA ESISTENTE

COMMITTENTE: acquevenete SpA Viale Benvenuto Tisi da Garofolo 11 - 45100 Rovigo

Rovigo, 26/10/2021

IL TECNICO

Num.Ord. TARIFFA	DESIGNAZIONE DEI LAVORI	DIMENSIONI				Quantità	IMPORTI	
		par.ug.	lung.	larg.	H/peso		unitario	TOTALE
	R I P O R T O							
	<u>LAVORI A MISURA</u>							
	ROTATORIA SR6 - VIA PAPINO (1)							
1 / 1 001	Operaio specializzato					8,00		
	SOMMANO ora					8,00	40,00	320,00
2 / 2 002	Operaio qualificato					8,00		
	SOMMANO ora					8,00	37,00	296,00
3 / 3 005	Autocarro o motocarro ribaltabile della portata complessiva fino a 35 q.li, compreso carburante, lubrificante, conducente e ritorno a vuoto.					8,00		
	SOMMANO ora					8,00	46,00	368,00
4 / 4 011	Miniescavatore cingolato o gommato completo di equipaggiamento, manovratore, carburante, lubrificante e trasporto .					8,00		
	SOMMANO ora					8,00	51,00	408,00
5 / 5 F.02.15.a	FRESATURA A FREDDO DI PAVIMENTAZIONE IN AMBITO URBANO per i primi 3 cm. Fresatura di pavimentazione ... n frese di minori dimensioni (es. fresa applicata su minipala), l'onere per l'esecuzione della fresatura in più fasi, secondo il progressivo avanzamento dei lavori, compreso l'onere per la fresatura attorno ai chiusini e manufatti in ghisa esistenti, nonché l'onere della perfetta pulizia effettuata con spazzatrici aspiranti meccaniche e successiva innaffiatura, escluso solo il trasporto e smaltimento in discarica o presso idoneo impianto di trattamento. Valutazione a mq di superficie fresata.		20,00	0,500		10,00		
	SOMMANO mq					10,00	4,29	42,90
6 / 6 F.02.15.b	FRESATURA A FREDDO DI PAVIMENTAZIONE IN AMBITO URBANO per ogni cm successivo. Fresatura di pavimenta ... rese di minori dimensioni (es. fresa applicata su minipala), l'onere per l'esecuzione della fresatura in più fasi, secondo il progressivo avanzamento dei lavori, compreso l'onere per la fresatura attorno ai chiusini e manufatti in ghisa esistenti, nonché l'onere della perfetta pulizia effettuata con spazzatrici aspiranti meccaniche e successiva innaffiatura, escluso solo il trasporto e smaltimento in discarica o presso idoneo impianto di trattamento. Valutazione a mq*cm di superficie fresata.		20,00	0,500	7,000	70,00		
	SOMMANO mq*cm					70,00	0,73	51,10
7 / 7 G.01.07.a	SCAVO A SEZIONE RISTRETTA fino a 4,00m di profondità. Scavo a sezione ristretta, in terreno ordinari ... essere del sottofondo stabilito anch'esso dalle sezioni tipo allegate. Si comprendono nel prezzo tutti gli oneri derivanti da qualsiasi maggiorazione di sezione, oltre le sezioni tipo allegate, legate							
	A R I P O R T A R E							1'486,00

Num.Ord. TARIFFA	DESIGNAZIONE DEI LAVORI	DIMENSIONI				Quantità	IMPORTI	
		par.ug.	lung.	larg.	H/peso		unitario	TOTALE
	R I P O R T O							1'486,00
8 / 8 074.a	alla posa dei pozzetti di linea, oltre che alla natura del terreno, alla presenza d'acqua, di roccia, di manufatti, ecc. o derivante da eventi meteorologici di qualsiasi tipo, il tutto eseguito a regola d'arte e secondo le indicazioni della Direzione Lavori. Valutazione a mc di superficie fresata.		50,00 20,00	0,500 0,500	1,100 0,900	27,50 9,00		
	SOMMANO mc					36,50	14,50	529,25
	Compenso per la gestione delle terre e rocce da scavo , agli Art. 71 e 72, se su ordine della D.L. i ... dal D. Lgs.152/2006, a qualsiasi distanza. Tale compenso, comprensivo, ove previsto, del tributo speciale provinciale, sarà corrisposto dietro consegna dell'esemplare del formulario di identificazione redatto conformemente alle disposizioni emanate in materia di rifiuti, o, nel caso del riutilizzo in siti esterni al cantiere, della documentazione attestante il corretto conferimento corredato dalle pesature. Valutazione su sezione di scavo - Per conferimento a discarica o centri di riciclaggio	1,70	50,00	0,500	1,100	46,75		
	SOMMANO ton					46,75	24,00	1'122,00
9 / 9 080.a	Sovrapprezzo per scavi e reinterri eseguiti a mano (martello pneumatico, etc.), in corrispondenza di attraversamenti di orti e giardini, in proprietà private, per presenza sottoservizi ed in altri casi particolari, su disposizione della Direzione tecnica dell' Ente. Compreso ogni onere per dare il lavoro finito a perfetta regola d'arte. -per condotte fino al DN 200					15,00		
	SOMMANO m					15,00	20,00	300,00
10 / 10 171	Fornitura e posa in opera di sabbia di cava lavata e vagliata per formazione di sottofondi, rinfianchi e reinterri. Compreso l'indennità di cava, il prelievo e il trasporto del materiale, lo scarico, la posa, il costipamento a strati eseguito con idoneo mezzo meccanico ed ogni altro onere per dare il lavoro finito a regola d'arte. Valutazione in base al volume. - DA N01 FINO N03 - IMPREVISTI		50,00 20,00	0,500 0,500	1,000 0,700	25,00 7,00		
	SOMMANO mc					32,00	36,50	1'168,00
11 / 11 175	Fornitura e posa in opera di stabilizzato calcareo 0-3 cm., compresa stendimento e livellatura, umidificazione, costipamento ed ogni altro onere. Valutazione in base al volume. - IMPREVISTI		20,00	0,500	0,300	3,00 15,00		
	SOMMANO mc					18,00	36,50	657,00
12 / 12 178	Fornitura e posa in opera di conglomerato bituminoso per strato di collegamento (Bynder) PER ESECUZI ... ta verranno ritenuti idonei in relazione allo spazio disponibile e quindi eventualmente anche con rulli vibranti a mano; - l'onere per eventuali ricariche dovute all'assestamento del fondo dopo l'applicazione; - la segnaletica ed ogni altro onere per dare il lavoro finito a regola d'arte. Lo spessore minimo dello strato di							
	A R I P O R T A R E							5'262,25

Num.Ord. TARIFFA	DESIGNAZIONE DEI LAVORI	DIMENSIONI				Quantità	IMPORTI	
		par.ug.	lung.	larg.	H/peso		unitario	TOTALE
	R I P O R T O							5'262,25
13 / 13 087.d	collegamento compresso sarà conforme alle prescrizioni dell'ente proprietario del tronco stradale. Per ogni metro quadrato e per ogni centimetro di spessore compresso.		20,00	0,500	10,000	100,00		
	SOMMANO mq x cm					100,00	1,50	150,00
	Fornitura e posa in opera di tubi in P.V.C.-U (policloruro di vinile) atossico per condotte in press ... on contrassegnate sul tubo le seguenti indicazioni: "UNI EN 1452; marchio di fabbrica; materiale; diametro nominale; spessore; PN 16; data di produzione; linea di estrusione". Compresi pezzi speciali in pvc o ghisa, curve, riduzioni, raccorderie, ecc., nonché tutti gli oneri previsti dal presente capitolato. I pezzi speciali in PVC, quali curve, TE, riduzioni, ecc., saranno valutati pari a 2 metri di tubazione cadauno. Ogni onere compreso per l'esecuzione a perfetta regola d'arte. -del DN 90		70,00			70,00		
	SOMMANO mt					70,00	14,00	980,00
14 / 14 109	Fornitura e posa in opera di tubi in acciaio saldato rivestito o non rivestito, da usare per particolari lavori quali, controtubazioni aeree o interrato o all'interno di pozzetti, camicie per trivellazioni, ecc., secondo la norma UNI EN 10224. Compreso: le saldature, il decapaggio e la passivazione; - ogni onere per dare i pezzi speciali in opera a perfetta regola d'arte. Tipologia e spessori da approvare dalla Direzione Lavori. Valutazione n base al peso. - DA USARE COME CONTROTUBO SU S.R. 6		10,00	10,000		100,00		
	SOMMANO kg					100,00	2,00	200,00
15 / 15 114	Collari distanziatori in materiale plastico per condotte controtubate di qualsiasi diametro.					10,00		
	SOMMANO cadauno					10,00	0,80	8,00
16 / 16 113	Fornitura e posa in opera di nastro di avvertimento in materiale plastico speciale, trattato per resistere all'azione del sottosuolo, di colore azzurro con la dicitura "ATTENZIONE TUBO ACQUEDOTTO" da porre a dimora nello scavo e sulla verticale dell'asse del tubo, secondo le prescrizioni della Direzione tecnica dell' Ente.		70,00			70,00		
	SOMMANO m					70,00	0,60	42,00
17 / 17 142	Fornitura e posa di di pezzi speciali in ghisa sferoidale (Tazze, Curve, Te, Bout, Riduzioni, ecc.) ... nismo terzo. Il rivestimento interno dovrà essere continuo e ben aderente, non squamabile, non dovrà contenere alcun elemento solubile nell'acqua da convogliare, nè alcun costituente in grado di alterare le caratteristiche organolettiche o il grado di potabilità dell'acqua. I pezzi speciali saranno dotati di teste tornite, flangiate o a bicchiere, foro da 1/2" e relativo tappo per attacco di manometro e verranno forniti in opera completi di bulloni in ghisa e guarnizioni.							
	A R I P O R T A R E							6'642,25

Num.Ord. TARIFFA	DESIGNAZIONE DEI LAVORI	DIMENSIONI				Quantità	IMPORTI	
		par.ug.	lung.	larg.	H/peso		unitario	TOTALE
	R I P O R T O							6'642,25
18 / 18 118.c	Valutazione a kg. - A STIMA		75,00			75,00		
	SOMMANO kg					75,00	9,14	685,50
	Fornitura e posa in opera di giunti tipo"Gibault" universali o flange adattabili, per accoppiamenti ... operativa massima 16 bar. Conformi al DM 174/2006. Costituiti da manicotto centrale e flange in ghisa grigia o sferoidale od in acciaio, rivestiti in rilsan o verniciatura epossidica non inferiore a 200 microns, compreso bulloni dadi e rondelle in acciaio con rivestimento anticorrosivo o inox,, guarnizioni in materiale plastico alimentare. Ogni onere compreso per la perfetta installazione. Per connessione di tubazioni dei seguenti diametri nominali DN : - DN 80 o per condotte plastiche DN 90					4,00		
	SOMMANO cadauno					4,00	99,00	396,00
19 / 19 118.e	Fornitura e posa in opera di giunti tipo"Gibault" universali o flange adattabili, per accoppiamenti ... iva massima 16 bar. Conformi al DM 174/2006. Costituiti da manicotto centrale e flange in ghisa grigia o sferoidale od in acciaio, rivestiti in rilsan o verniciatura epossidica non inferiore a 200 microns, compreso bulloni dadi e rondelle in acciaio con rivestimento anticorrosivo o inox,, guarnizioni in materiale plastico alimentare. Ogni onere compreso per la perfetta installazione. Per connessione di tubazioni dei seguenti diametri nominali DN : - DN 125 o per condotte plastiche DN 125-140 - NODO A					2,00		
	SOMMANO cadauno					2,00	110,00	220,00
	SARACINESCA A CUNEO GOMMATO A CORPO OVALE - PFA 16 BAR Fornitura e posa di saracinesca a cuneo gomma ... gli appalti (D. Lgs. n. 50 del 18/04/2016), per quanto riguarda la limitazione al 50% imposta all'incidenza dei prodotti provenienti dai Paesi Terzi ai sensi regolamento UE n. 952/2013 del Parlamento Europeo e del Consiglio. (L'eventuale mancata applicazione del soprarichiamato vincolo deve essere evidente nel bando di gara, e debitamente giustificata all'Autorità, trasmettendone la relativa documentazione). FORNITURA E POSA DI SARACINESCA CUNEO GOMMATO IN GHISA SFEROIALE A CORPO OVALE DN 80 mm - DI LINEA E SCARICO					2,00		
	SOMMANO cadauno					2,00	233,89	467,78
21 / 21 117.a	Fornitura e posa in opera di accessori sottosuolo per saracinesche, valvole di derivazione o rubinetti sicilia costituiti da asta di manovra in ferro di lunghezza adatta per caso con manicotto e capellotto in ghisa, tubo riparatore, chiusino stradale con appoggio ed accessori, ogni onere compreso per una perfetta installazione. -per saracinesche del diametro 40-500 mm.					2,00		
	SOMMANO cadauno					2,00	90,00	180,00
	A R I P O R T A R E							8'591,53

Num.Ord. TARIFFA	DESIGNAZIONE DEI LAVORI	DIMENSIONI				Quantità	IMPORTI	
		par.ug.	lung.	larg.	H/peso		unitario	TOTALE
	R I P O R T O							8'591,53
22 / 22 132	Fornitura e posa in opera come sopra di flange e pezzi speciali in acciaio rivestiti internamente ed esternamente in resine adatte all'uso potabile e con apposita fascia densa lungo la linea della saldatura, completi di ogni accessorio, flange, compreso guarnizioni, ecc., compresi pure gli eventuali blocchi di ancoraggio: - PEZZI VARI					50,00		
	SOMMANO kg					50,00	4,00	200,00
23 / 23 134	Fasciatura di tubi nudi e/o pezzi speciali mediante fascia paraffinosa tipo "denso" o altro materiale scelto da D.L.. Per metro lineare di fascia di altezza di mm. 100 ;					100,00		
	SOMMANO mt					100,00	2,50	250,00
24 / 24 136	Fornitura e posa di magrone di sottofondazione e di riempimento, dosato a kg 150 di cemento tipo R 325 per m³ di inerte, per sottofondazioni, rinfiando condotte in genere, compreso l'eventuale impiego di carpenteria, compresi agottamenti eventuali ed ogni altro onere necessario per dare l'opera compiuta a perfetta regola d'arte. Al metro cubo					1,00		
	SOMMANO mc					1,00	100,00	100,00
25 / 25 139	Fornitura e posa in opera di bulloni in acciaio con rivestimento anticorrosivo o inox.					25,00		
	SOMMANO kg					25,00	20,00	500,00
26 / 26 179.a.1	Derivazione da condotte principali a condotte secondarie di distribuzione e/o condotte di allacciame ... e in porfido, trachite o materiale pregiato, fornitura e posa di binder per uno spessore minimo di cm 8, previa formazione del cassonetto a pareti verticali, compreso l'onere per eventuali ricariche successive della pavimentazione in asfalto; - nel caso di intervento su marciapiede ripristino anche del sottofondo in calcestruzzo e della eventuale pavimentazione in asfalto; - eventuale ricollocamento di cordone; -da condotte fino al DN 150 (compreso) e derivazioni fino ad 1"(compreso).					3,00		
	SOMMANO cadauno					3,00	395,00	1'185,00
27 / 27 180.a.1	Realizzazione o sostituzione di condotte di allacciamento con tubazioni multistrato o PVC PN16 se or ... o su pavimentazione in porfido, trachite o materiale pregiato, fornitura e posa di binder per uno spessore minimo di cm 8, previa formazione del cassonetto a pareti verticali, compreso l'onere per eventuali ricariche successive della pavimentazione in asfalto; - nel caso di intervento su marciapiede ripristino anche del sottofondo in calcestruzzo e della eventuale pavimentazione in asfalto; - eventuale ricollocamento di cordone; - Per condotte fino al DN 1" (compreso) con controtubo DN 80	3,00	6,00			18,00		
	A R I P O R T A R E					18,00		10'826,53

COMMITTENTE: acquevenete SpA Viale Benvenuto Tisi da Garofolo 11 - 45100 Rovigo

Num.Ord. TARIFFA	DESIGNAZIONE DEI LAVORI	DIMENSIONI				Quantità	IMPORTI	
		par.ug.	lung.	larg.	H/peso		unitario	TOTALE
	R I P O R T O							13'159,53
	<u>LAVORI A CORPO</u>							
	ROTATORIA SR6 - VIA PAPINO (1)							
31 / 31 187.a	Fornitura e posa in opera entro il pozzetto o cassetta o nicchia di tutti gli accessori necessari (s ... funzioni; - contatore (se fornito) o tronchetto su misura in PVC forato; - valvola a sfera a passaggio totale di arresto e non ritorno tipo pesante in ottone nichelato; - curve ridotte filettate in ottone tipo pesante; - spezzone di tubo in acciaio zincato o PVC fino oltre la parete del pozzetto. Compreso eventuale foratura e stuccatura dei fori di ingresso ed uscita delle tubazioni ed ogni altro onere per dare l'opera finita a perfetta regola d'arte -Accessori al contatore da 1/2" :					3,00		
	SOMMANO a corpo					3,00	70,00	210,00
32 / 32 068.b	Esecuzione di saggio per la ricerca e l'individuazione di sottoservizi esistenti. La voce comprende ... itura e posa di binder o conglomerato bituminoso a caldo per uno spessore minimo di cm 5, previa formazione del cassonetto a pareti verticali, compreso l'onere per eventuali ricariche successive della pavimentazione in asfalto. Nel caso di intervento su marciapiede la voce comprende anche il ripristino anche del sottofondo in calcestruzzo e della eventuale pavimentazione in asfalto. Eventuale ricollocamento di cordonate. - Per saggio su asfalto e per volumi di scavo fino a 3 (tre) metri cubi.					2,00		
	SOMMANO a corpo					2,00	200,00	400,00
33 / 33 068.a	Esecuzione di saggio per la ricerca e l'individuazione di sottoservizi esistenti. La voce comprende ... erato bituminoso a caldo per uno spessore minimo di cm 5, previa formazione del cassonetto a pareti verticali, compreso l'onere per eventuali ricariche successive della pavimentazione in asfalto. Nel caso di intervento su marciapiede la voce comprende anche il ripristino anche del sottofondo in calcestruzzo e della eventuale pavimentazione in asfalto. Eventuale ricollocamento di cordonate. - Per saggio su strada bianca, ghiaia, maccadam o terra e per volumi di scavo fino a 3 (tre) metri cubi.					2,00		
	SOMMANO a corpo					2,00	150,00	300,00
34 / 34 049.a	Compenso per prestazione di servizio connessa agli interventi eseguiti su condotte in cemento amiant ... regolarmente vidimati al Pubblico Registro. Inoltre è onere dell'Impresa, prima di ogni intervento programmato su cemento amianto, di avvisare, tramite fax, lo SPISAL locale oltre il Committente; per gli interventi non programmabili (URGENTI) la comunicazione avverrà immediatamente con l'intervento operativo. Sarà riconosciuto solo ed esclusivamente se sarà dimostrata la comunicazione allo SPISAL ed al Committente. - per intervento di riparazione e inserimenti su condotte in							
	A R I P O R T A R E							14'069,53

COMMITTENTE: acquevenete SpA Viale Benvenuto Tisi da Garofolo 11 - 45100 Rovigo

COMMITTENTE: acquevenete SpA Viale Benvenuto Tisi da Garofolo 11 - 45100 Rovigo

COMMITTENTE: acquevenete SpA Viale Benvenuto Tisi da Garofolo 11 - 45100 Rovigo



Consorzio di Bonifica Adige Po

CONSORZIO ASSOCIATO



N. 0006572 del 28/04/2022
Cla: 1.5 - Fasc: N. 6



OGGETTO: Lavori di "realizzazione di una rotatoria tra la S.R.6-S.P.1 e la strada comunale via Bosco Papino con messa in sicurezza viabilità interna, tratto di via Roma", nel Comune di Salara (RO).

Procedimento: Avviso di indizione Conferenza di servizi decisoria ex art. 14, comma 2, Legge n. 241/1990. Forma semplificata modalità asincrona.

Comunicazione.

Pos. 9446

All'Amministrazione del
Comune di Salara
Ufficio Tecnico
Via Roma, 133
45030 SALARA (RO)
Pec: info.comune.salara@pec.it
Email: tecnico@comune.salara.ro.it

E p.c. Al Settore Manutenzione e Gestione
Reti di Bacino 3
S E D E

Con riferimento alla nota trasmessa da codesta Amministrazione comunale, prot. 1850 in data 14.04.2022, relativa all'indizione della conferenza dei servizi decisoria ai sensi dell'art. 14, comma 2, legge n. 241/1990 e ss.mm.ii. afferente il progetto di "Realizzazione di una rotatoria tra la S.R.6-S.P.1 e la strada comunale Via Bosco Papino con messa in sicurezza viabilità interna, tratto di via Roma", con la presente si comunica quanto segue.

Dall'analisi degli elaborati allegati alla succitata non sono emerse interferenze dirette con canali demaniali gestiti dallo scrivente Consorzio, pur rilevando lievi incrementi di superfici impermeabili, si raccomanda di garantire la continuità idraulica delle affossature esistenti.

Per quanto riguarda l'intervento previsto sulla S.P. 1, si fa presente che in corrispondenza con l'incrocio tra le vie Mainarda e Sabbioni Sud è presente una concessione a titolo precario ed oneroso rilasciata dal Consorzio di Bonifica Adige Po, Rep. 866 in data 13.01.2014, a favore dell'Amministrazione Comunale, relativa alla tombinatura del canale demaniale Cavo Castellara.

Considerata la data di realizzazione della succitata opera (concessione originaria risalente all'anno 1977), si invita l'Amministrazione comunale a verificare lo stato di manutenzione e la staticità della condotta investita dalla pubblica viabilità, dandone prontamente comunicazione allo scrivente Consorzio.

Distinti saluti.

IL DIRETTORE GENERALE
- dott. ing.  Mantovani -

Referente: dott. Tonino Ferrari - tel. 0425402432
Responsabile Gestione Reti di Bacino: dott. Luca Arbustini tel. 0425402401
TF/

 \AreaTecnica\CONCESSIONI\Doc_Word2022\Comune di Salara realizzazione rotatoria tra SR6 e SP1 messa in sicurezza tratto via Roma.doc